㎡	坪
149	45.07

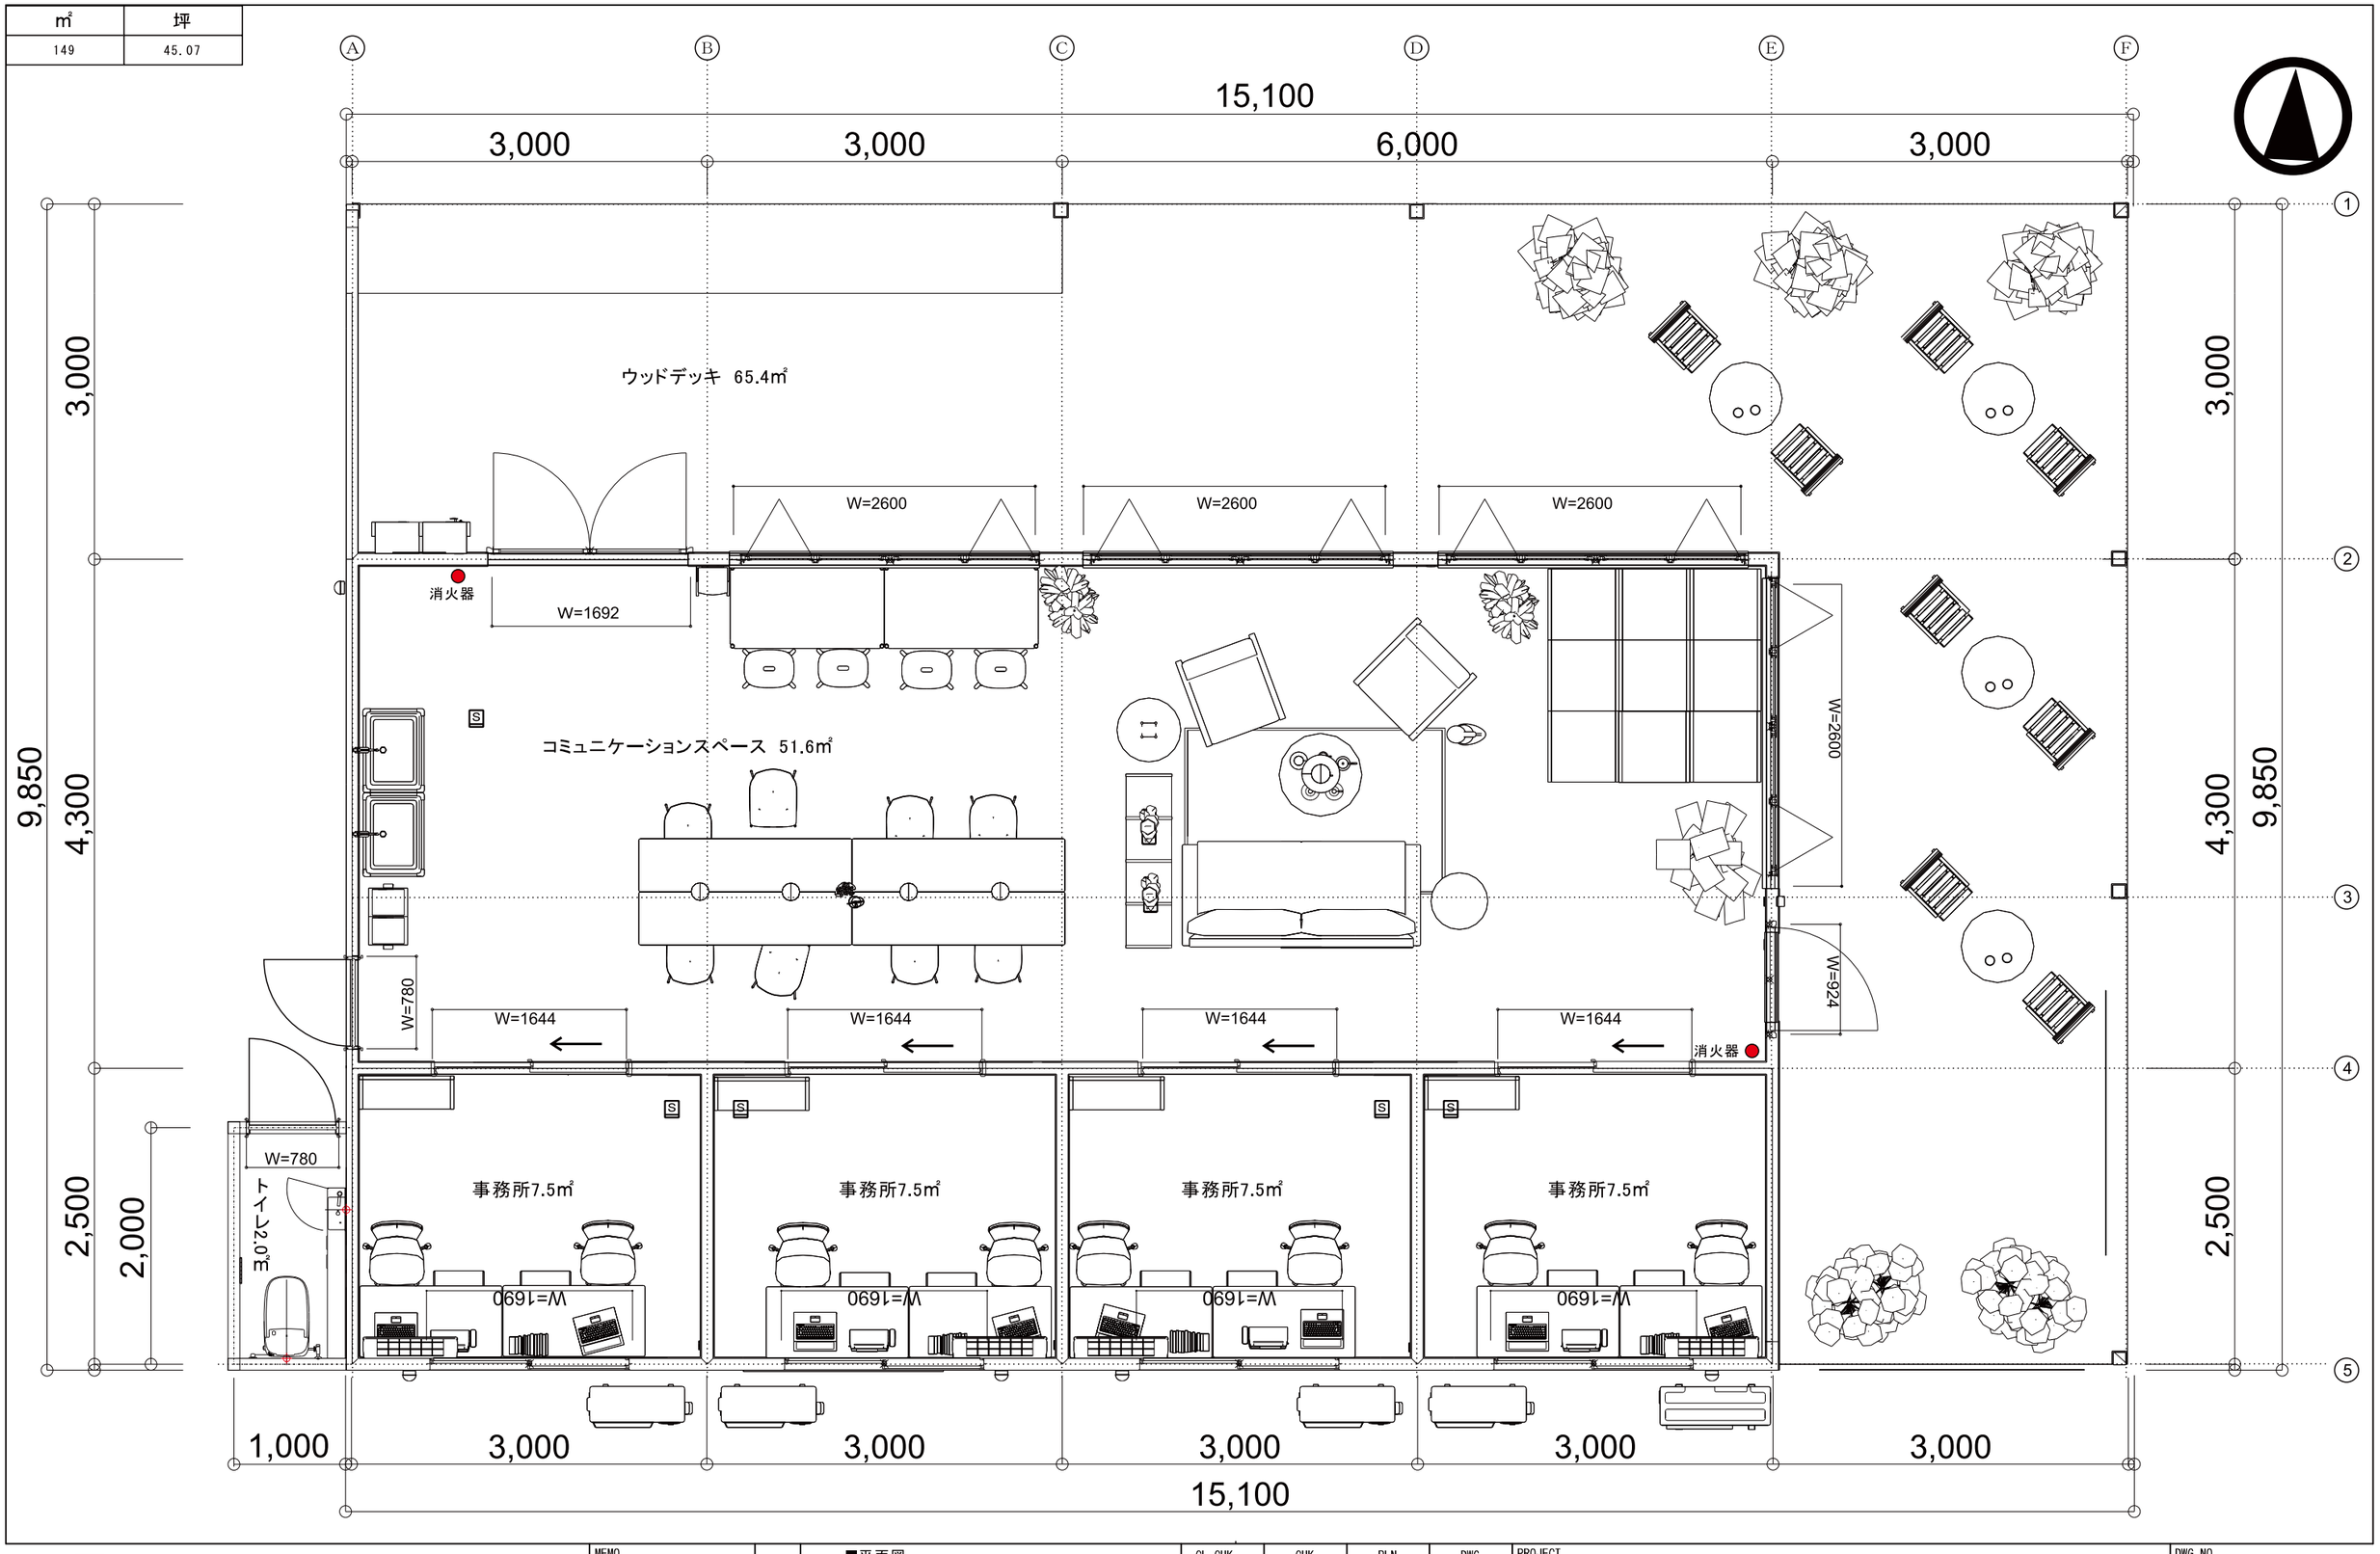

Florist Corona

MEMO		■平面図	CL, CHK.	CHK.	PLN.	DWG.	PROJECT 現場住所：和歌山県御坊市名田町上野1449-3	DWG. NO.
							TITLE ■御坊名田サテライトオフィス新築工事 SCALE 1:50 (A3)	DATE. 2023/3/3

㎡	坪
125.90	38.08

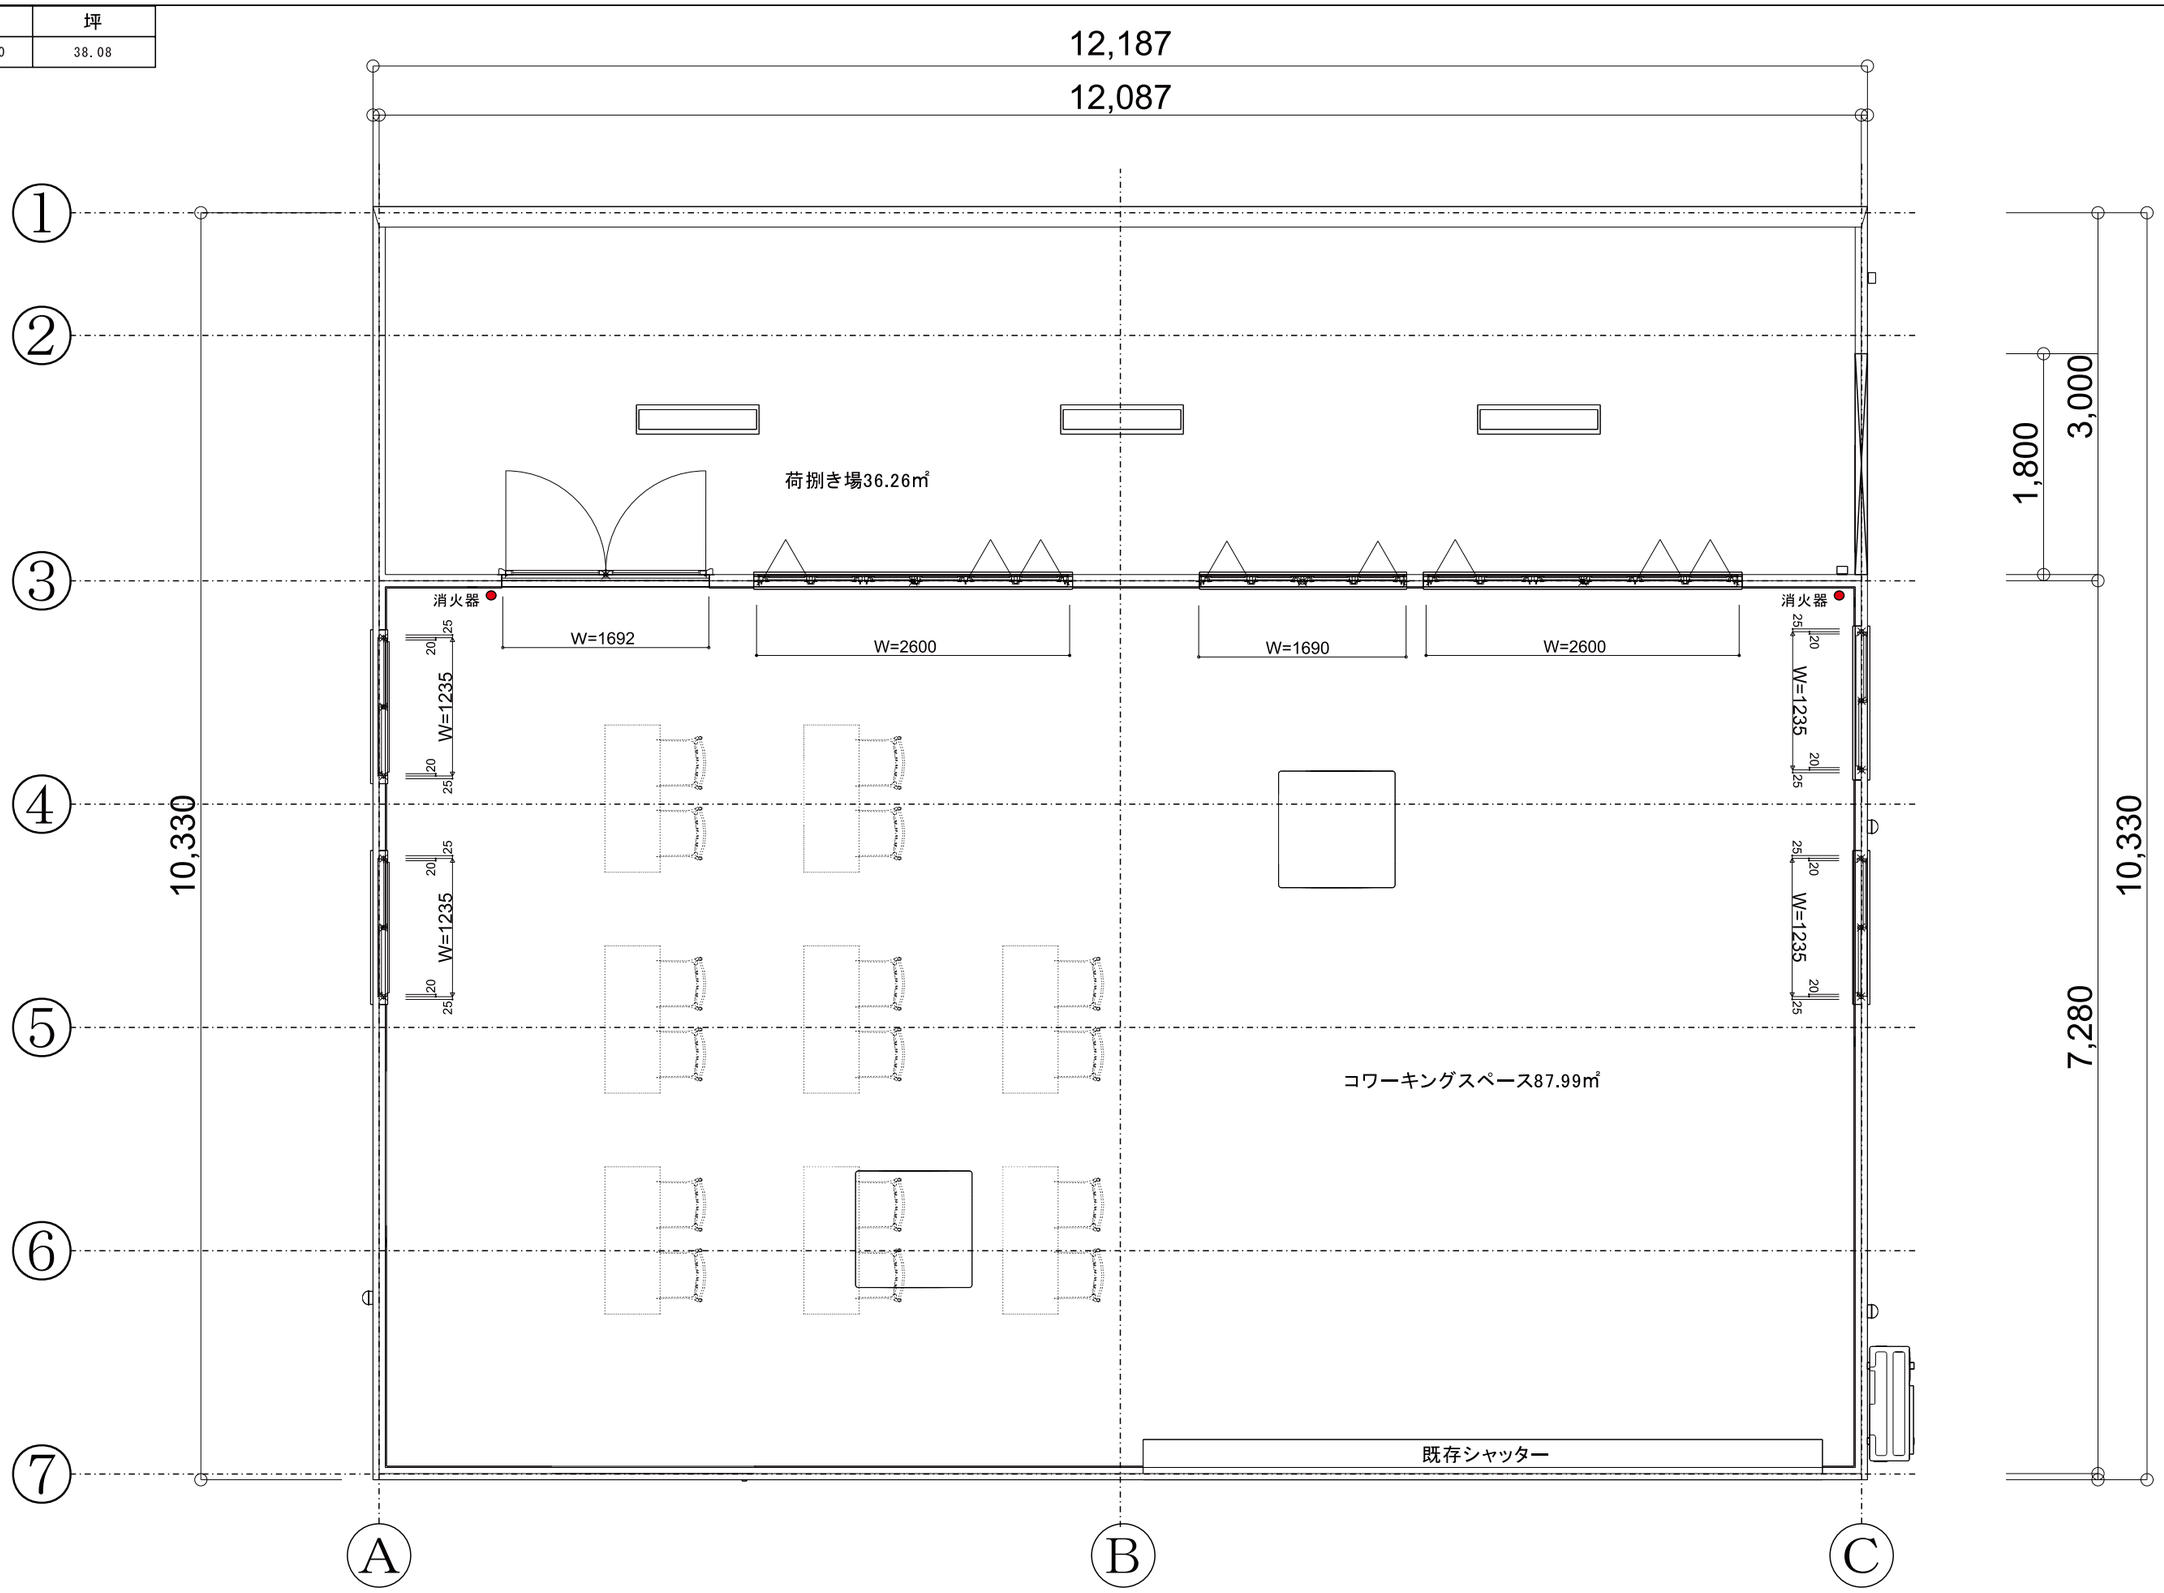

Florist Corona

MEMO		■平面図	CL. CHK.	CHK.	PLN.	DWG.

PROJECT 現場住所：和歌山県御坊市名田町上野1449-3

TITLE ■御坊名田サテライトオフィス新築工事(コワーキング側)

SCALE 1:50 (A3)

DWG. NO.

DATE. 2023/3/3